


ПЛАН-СХЕМА

ДП "Холминський лісгосп", Гутянське л-во, Оболонська дача

кв. 42, вид. 3.4, пл. 3,6 га, дата зйомки: 13.10.2021р.

Вид користування: В.с.р., рік заходу 2021р.

Масштаб: 1:10000

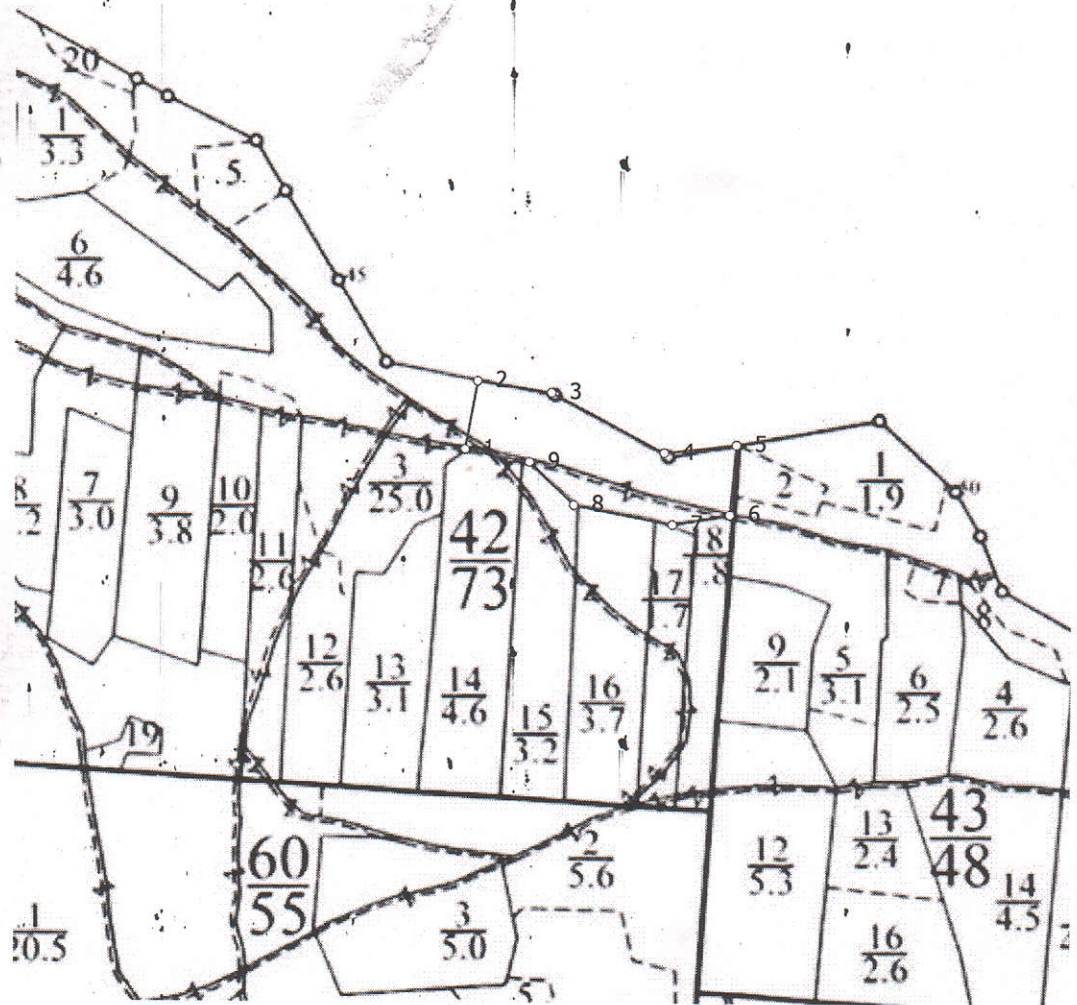

№	Лінія	Тип	Румб	Нахил	Промір, м	П-ція., м
1	1 - 2	вид.	ПнСх:11°	0	91	91
2	2 - 3	вид.	ПдСх:81°	0	100	100
3	3 - 4	вид.	ПдСх:62°	0	169	169
4	4 - 5	вид.	ПнСх:84°	0	96	96
5	5 - 6	вид.	ПдЗх:5°	0	92	92
6	6 - 7	вид.	ПдЗх:80°	0	76	76
7	7 - 8	вид.	ПнЗх:79°	0	132	132
8	8 - 9	вид.	ПнЗх:46°	0	80	80
9	9 - 1	вид.	ПнЗх:79°	0	87	87