


ПЛАН-СХЕМА

ДП "Холминський лісгосп", Перелюбське л-во, Слобідська дача

кв. 104, вид. 6.1, пл. 2,8 га, дата зйомки: 12.8.2021р.

Вид користування: Санітарна рубка вибіркова, рік заходу 2021р.

Масштаб: 1:10000

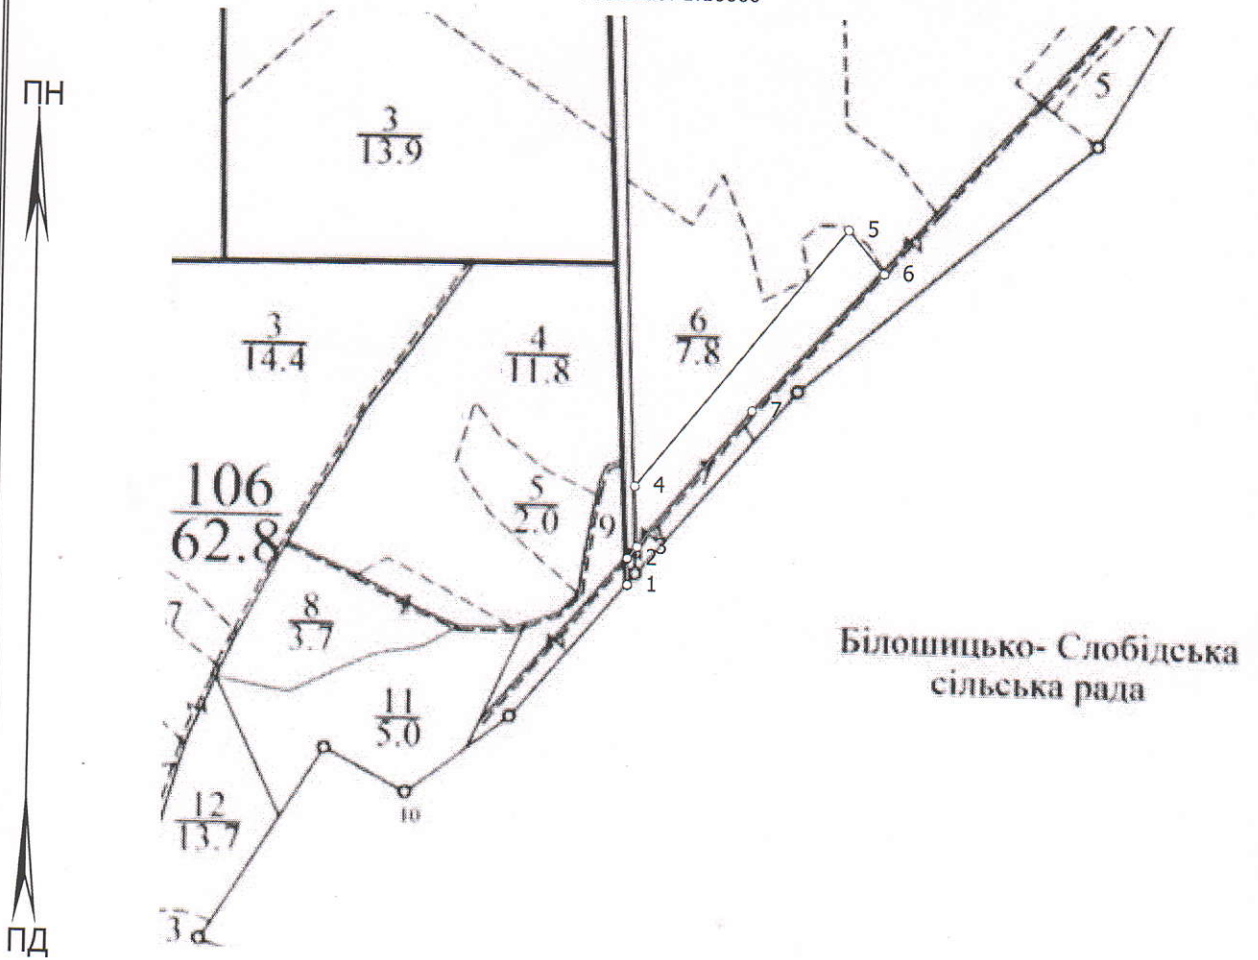

№	Лінія	Тип	Румб	Нахил	Промір,м	П-ція,м
1	1 - 2	прв.	ПнЗх:1°	0	35	35
2	2 - 3	прв.	ПнСх:40°	0	20	20
3	3 - 4	вид.	ПнЗх:3°	0	80	80
4	4 - 5	вид.	ПнСх:39°	0	440	440
5	5 - 6	вид.	ПдСх:40°	0	75	75
6	6 - 7	вид.	ПдЗх:43°	0	250	250
7	7 - 3	вид.	ПдЗх:39°	0	235	235