

ПЛАН-СХЕМА

ДП "Холминський лісгосп", Перелюбське л-во, Слобідська дача

кв. 112, вид. 1.1, пл. 7,2 га, , дата зйомки: 13.8.2021р.


Вид користування: Санітарна рубка вибіркова, рік заходу 2021р.

Масштаб: 1:10000

ПН



ПД

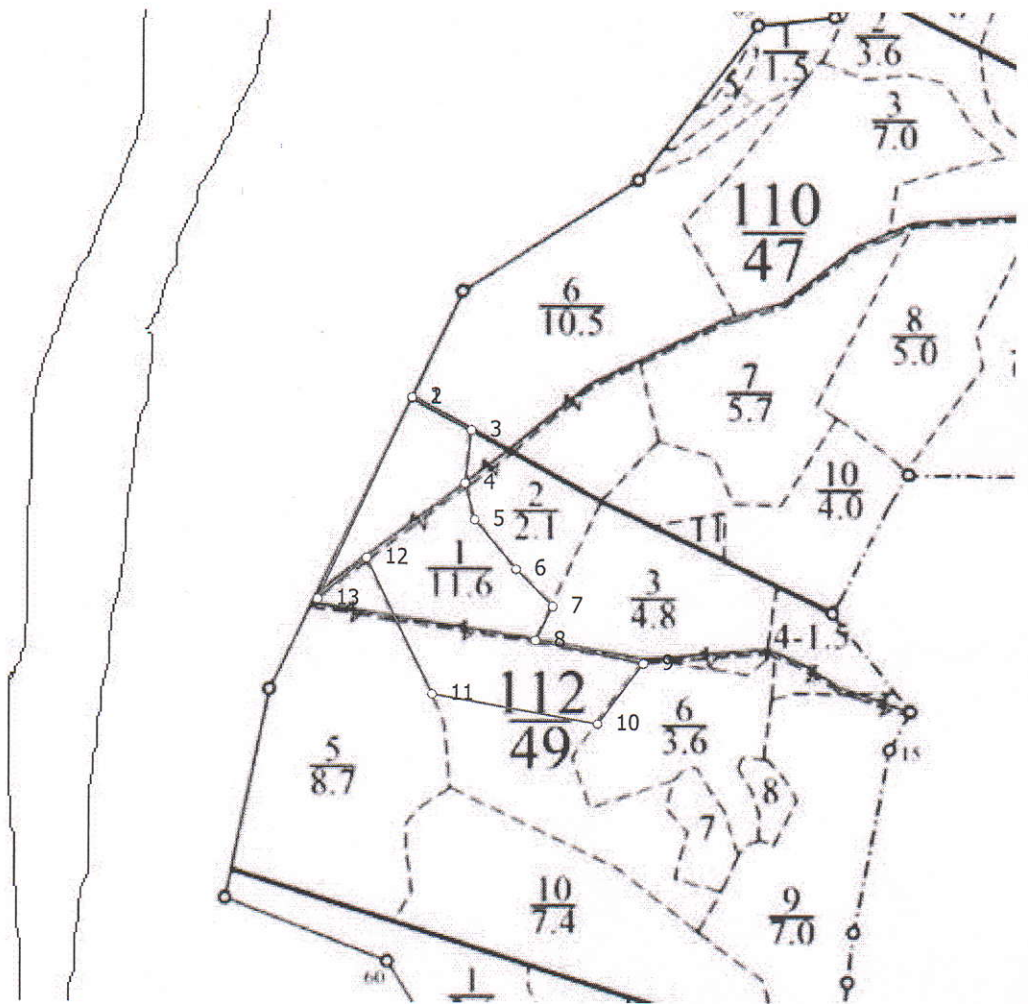

№	Лінія	Тип	Румб	Нахил	Промір,м	П-ція,м
1	1 - 2	прв.	ПнСх:1°	0	1	1
2	2 - 3	вид.	ПдСх:61°	0	90	90
3	3 - 4	вид.	ПдЗх:7°	0	70	70
4	4 - 5	вид.	ПдСх:15°	0	50	50
5	5 - 6	вид.	ПдСх:40°	0	85	85
6	6 - 7	вид.	ПдСх:45°	0	69	69
7	7 - 8	вид.	ПдЗх:27°	0	50	50
8	8 - 9	вид.	ПдСх:78°	0	145	145
9	9 - 10	вид.	ПдЗх:37°	0	100	100
10	10 - 11	вид.	ПнЗх:80°	0	222	222
11	11 - 12	вид.	ПнЗх:26°	0	200	200
12	12 - 13	вид.	ПдЗх:50°	0	85	85
13	13 - 1	вид.	ПнСх:25°	0	295	295