


ПЛАН-СХЕМА

ДП "Холминський лісгосп", Перелюбське л-во, Слобідська дача

кв. 113, вид. 3.1, пл. 3 га, дата зйомки: 12.8.2021р.

Вид користування: Санітарна рубка вибіркова, рік заходу 2021р.

Масштаб: 1:10000

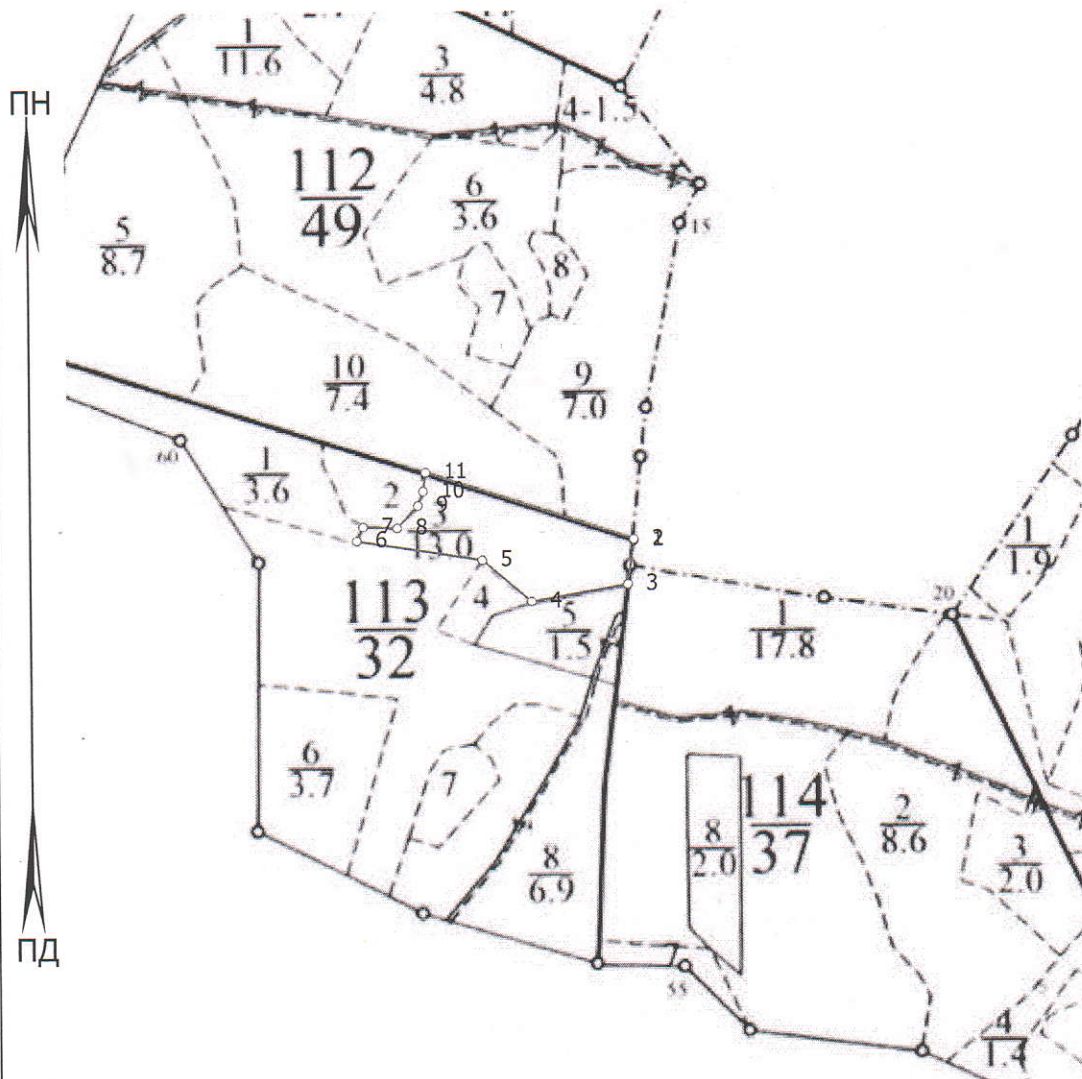

№	Лінія	Тип	Румб	Нахил	Промір,м	П-ція,м
1	1 - 2	прв.	ПнСх:1°	0	1	1
2	2 - 3	вид.	ПдЗх:8°	0	60	60
3	3 - 4	вид.	ПдЗх:80°	0	130	130
4	4 - 5	вид.	ПнЗх:50°	0	85	85
5	5 - 6	вид.	ПнЗх:81°	0	168	168
6	6 - 7	вид.	ПнСх:25°	0	20	20
7	7 - 8	вид.	ПдСх:88°	0	45	45
8	8 - 9	вид.	ПнСх:43°	0	40	40
9	9 - 10	вид.	ПнСх:20°	0	20	20
10	10 - 11	вид.	ПнСх:8°	0	25	25
11	11 - 1	вид.	ПдСх:72°	0	290	290