


ПЛАН-СХЕМА

ДП "Холминський лісгосп", Гутянське л-во, Оболонська дача

кв. 47, вид. 1.3, пл. 3 га, , дата зйомки: 16.8.2021р.

Вид користування: **В.С.Р.** , рік заходу 2021р.

Масштаб: 1:10000

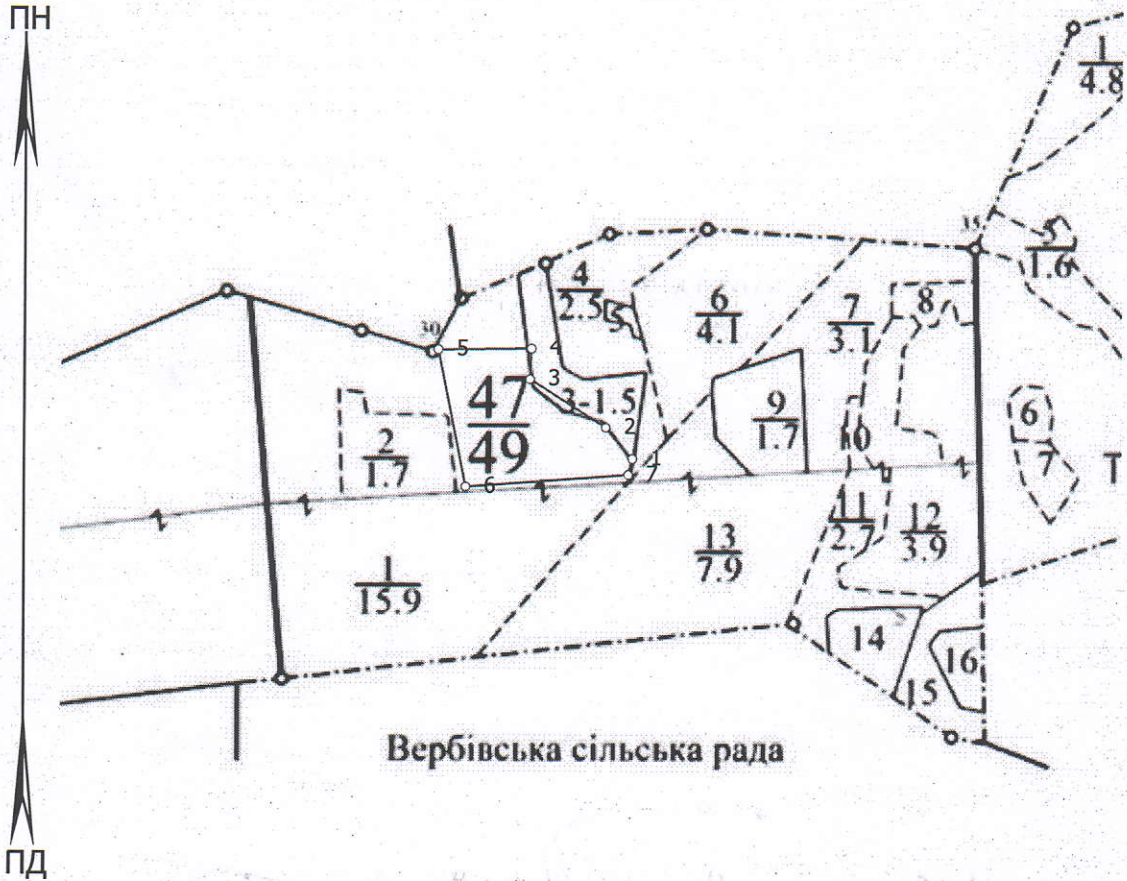

№	Лінія	Тип	Румб	Нахил	Промір,м	П-ція.,м
1	1 - 2	вид.	ПнЗх:42°	0	55	55
2	2 - 3	вид.	ПнЗх:58°	0	120	120
3	3 - 4	вид.	ПнСх:1°	0	40	40
4	4 - 5	вид.	ПдЗх:89°	0	125	125
5	5 - 6	вид.	ПдСх:11°	0	187	187
6	6 - 7	вид.	ПнСх:86°	0	215	215
7	7 - 1	вид.	ПнСх:12°	0	21	21