


ПЛАН-СХЕМА

ДП "Холминський лісгосп", Гутянське л-во, Оболонська дача

кв. 60, вид. 1.4, пл. 3,6 га, , дата зйомки: 13.10.2021р.

Вид користування: **В.С. Р.**, рік заходу 2021р.

Масштаб: 1:10000

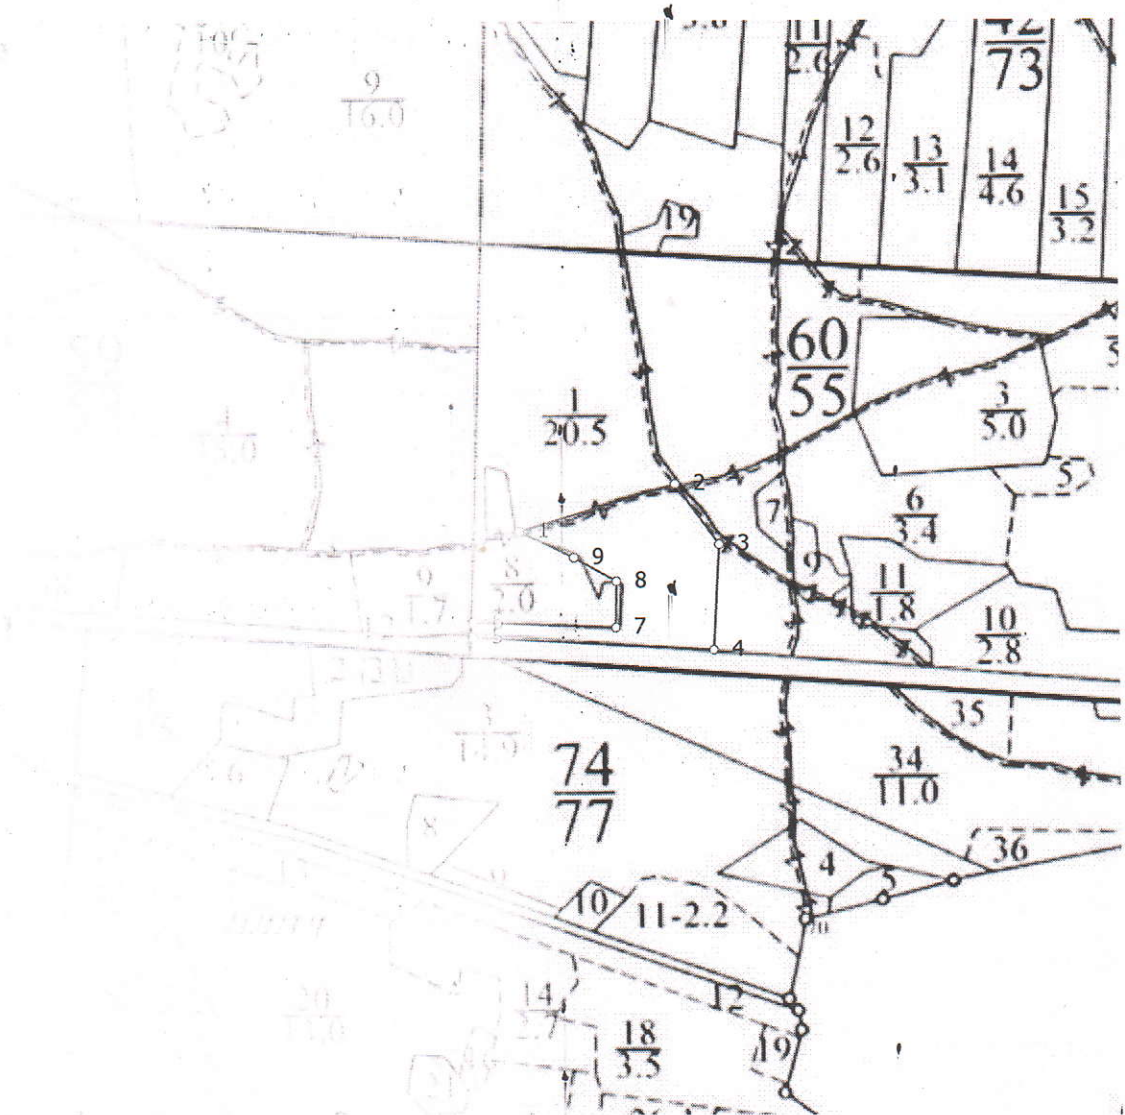

№	Лінія	Тип	Румб	Нахил	Промір,м	П-ція,м
1	1 - 2	вид.	ПнСх:73°	0	215	215
2	2 - 3	вид.	ПдСх:36°	0	99	99
3	3 - 4	вид.	ПдЗх:3°	0	139	139
4	4 - 5	вид.	ПнЗх:87°	0	319	319
5	5 - 6	вид.	ПнСх:2°	0	20	20
6	6 - 7	вид.	ПдСх:88°	0	189	189
7	7 - 8	вид.	ПнСх:1°	0	61	61
8	8 - 9	вид.	ПнЗх:61°	0	64	64
9	9 - 1	вид.	ПнЗх:64°	0	80	80