


ПЛАН-СХЕМА

ДП "Холминський лісгосп", Перелюбське л-во, Слобідська дача

кв. 104, вид. 1.1, пл. 3,2 га, дата зйомки: 12.8.2021р.

Вид користування: Санітарна рубка вибіркова, рік заходу 2021р.

Масштаб: 1:10000

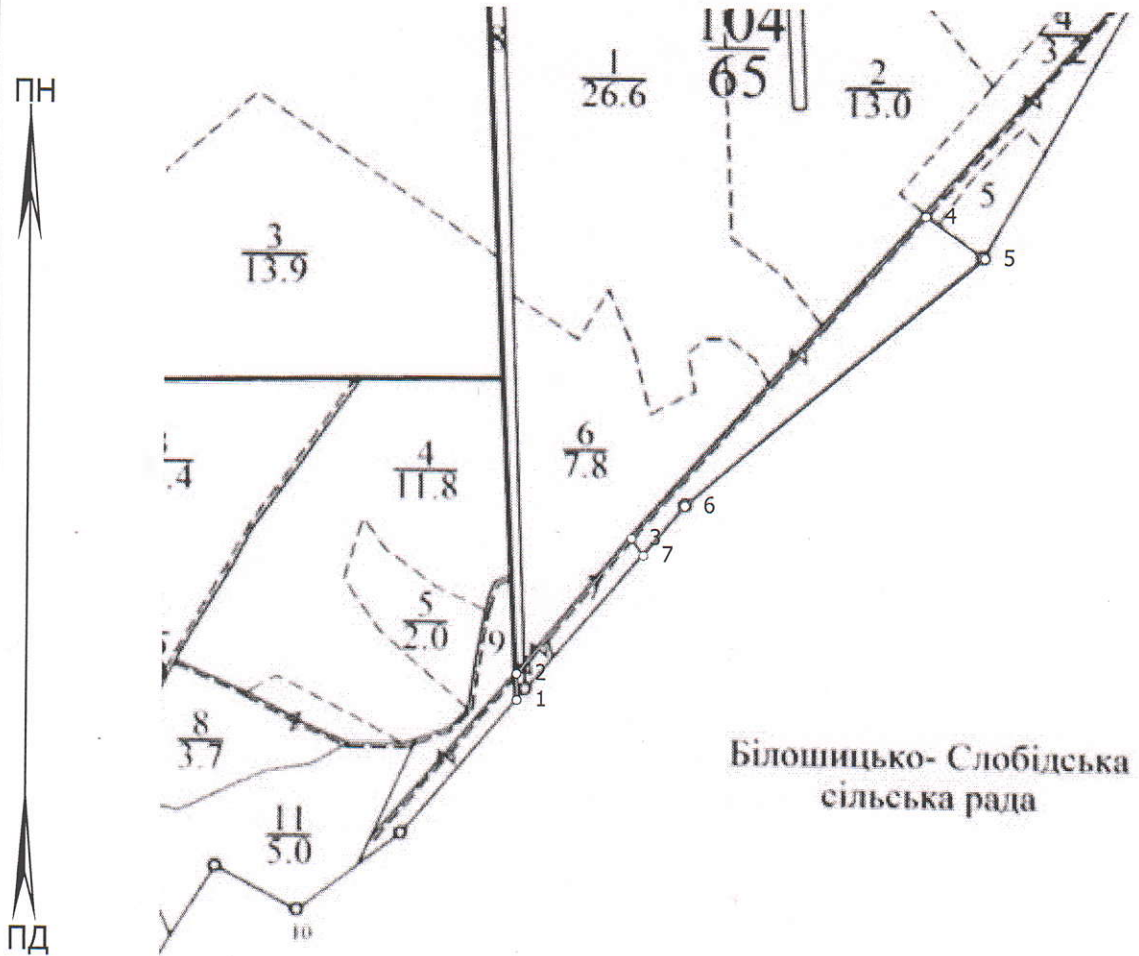

№	Лінія	Тип	Румб	Нахил	Промір,м	П-ція,м
1	1 - 2	прв.	ПнЗх:1°	0	35	35
2	2 - 3	прв.	ПнСх:40°	0	235	235
3	3 - 4	вид.	ПнСх:42°	0	575	575
4	4 - 5	вид.	ПдСх:55°	0	95	95
5	5 - 6	вид.	ПдЗх:50°	0	513	513
6	6 - 7	вид.	ПдЗх:40°	0	85	85
7	7 - 3	вид.	ПнЗх:36°	0	28	28