


ПЛАН-СХЕМА

ДП "Холминський лісгосп", Перелюбське л-во, Слобідська дача

кв. 112, вид. 10.2, пл. 4,6 га, , дата зйомки: 12.8.2021р.

Вид користування: Санітарна рубка вибіркова, рік заходу 2021р.

Масштаб: 1:10000

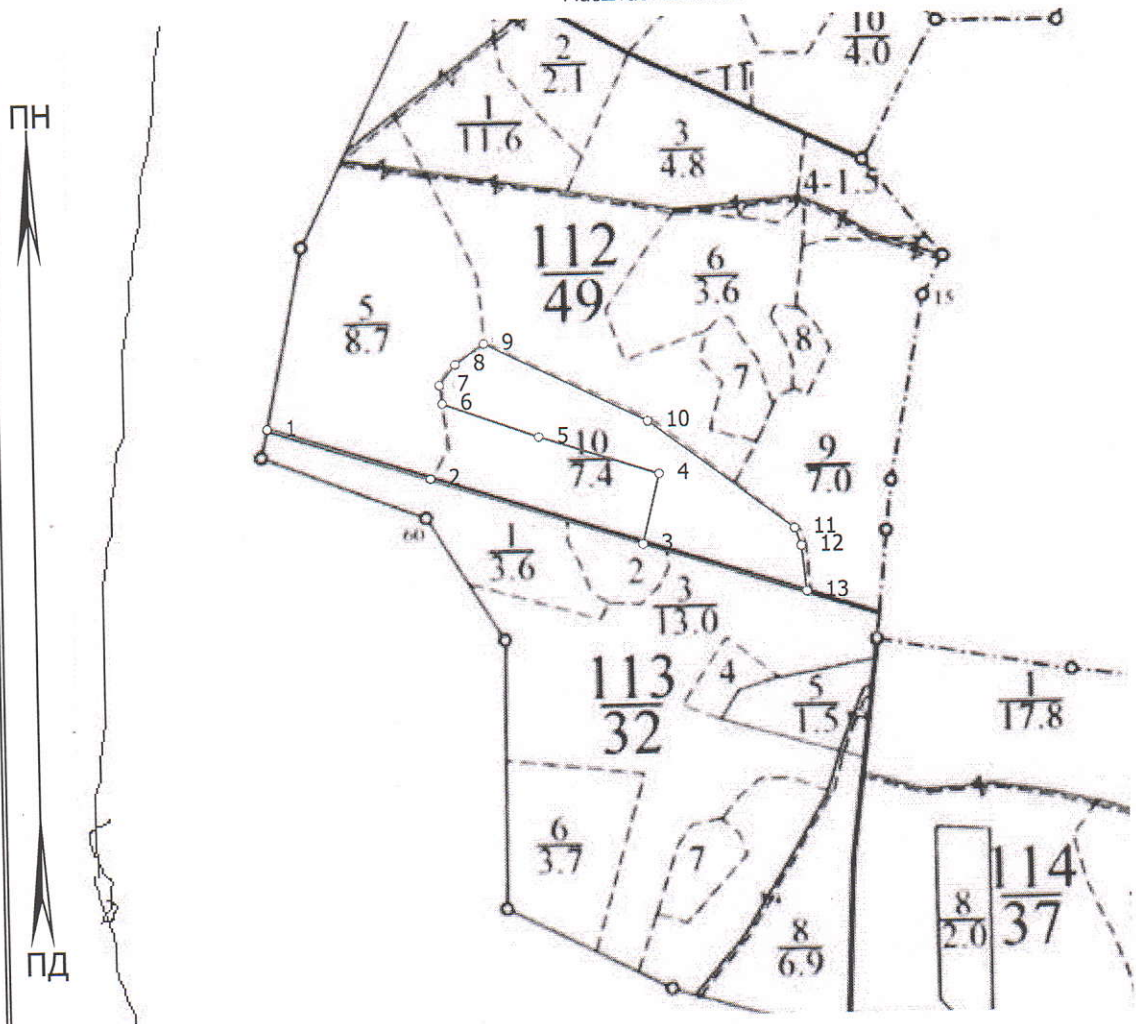

№	Лінія	Тип	Румб	Нахил	Промір,м	П-ція,м
1	1 - 2	прв.	ПдСх:72°	0	225	225
2	2 - 3	прв.	ПдСх:72°	0	295	295
3	3 - 4	вид.	ПнСх:14°	0	96	96
4	4 - 5	вид.	ПнЗх:72°	0	167	167
5	5 - 6	вид.	ПнЗх:70°	0	135	135
6	6 - 7	вид.	ПнЗх:7°	0	25	25
7	7 - 8	вид.	ПнСх:38°	0	35	35
8	8 - 9	вид.	ПнСх:55°	0	47	47
9	9 - 10	вид.	ПдСх:64°	0	240	240
10	10 - 11	вид.	ПдСх:53°	0	240	240
11	11 - 12	вид.	ПдСх:20°	0	25	25
12	12 - 13	вид.	ПдСх:6°	0	60	60
13	13 - 3	вид.	ПнЗх:73°	0	225	225