


ПЛАН-СХЕМА

ДП "Холминський лісгосп", Перелюбське л-во, Слобідська дача

кв. 119, вид. 4.2, пл. 1 га, дата зйомки: 13.8.2021р.

Вид користування: Санітарна рубка вибіркова, рік заходу 2021р.

Масштаб: 1:10000

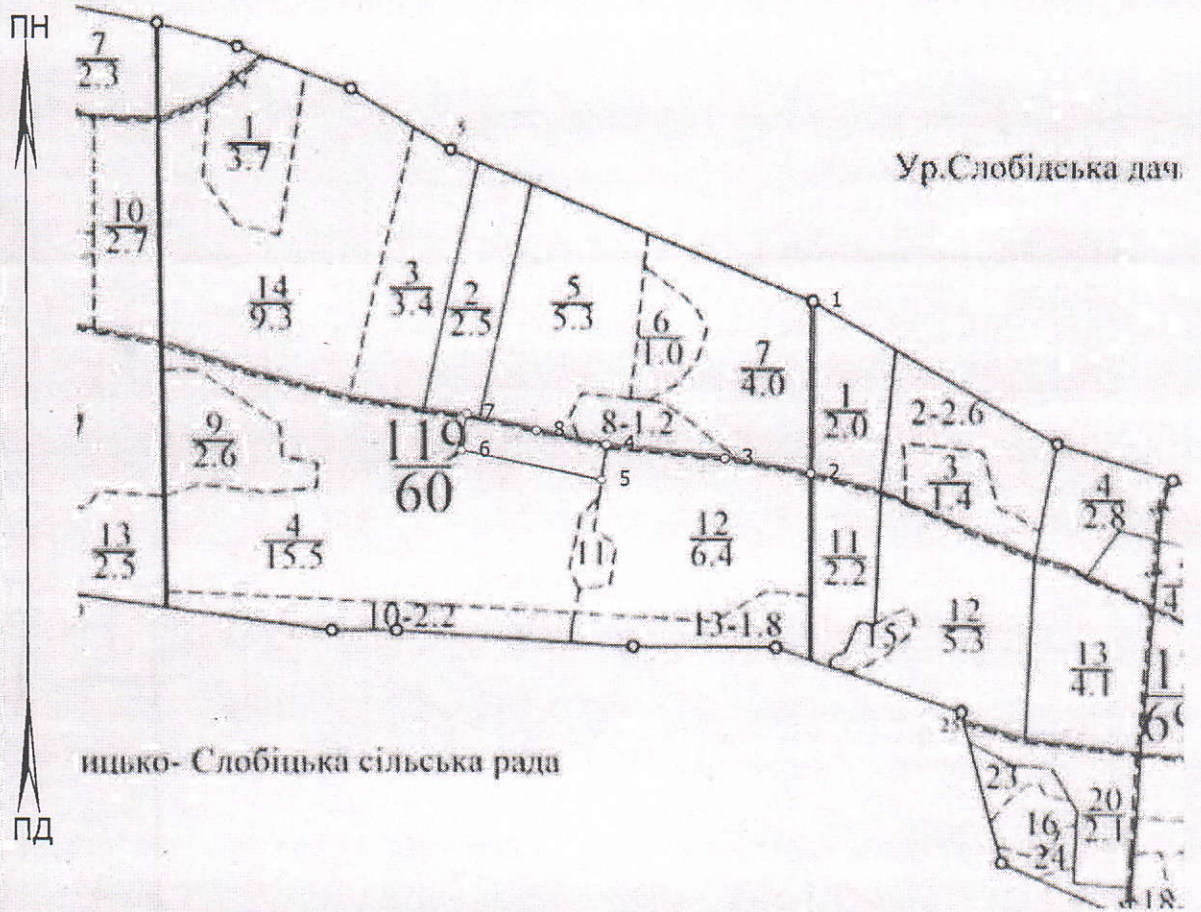

№	Лінія	Тип	Румб	Нахил	Промір, м	П-ція, м
1	1 - 2	прв.	ПдЗх:1°	0	240	240
2	2 - 3	прв.	ПнЗх:80°	0	120	120
3	3 - 4	прв.	ПнЗх:83°	0	165	165
4	4 - 5	вид.	ПдЗх:8°	0	50	50
5	5 - 6	вид.	ПнЗх:78°	0	200	200
6	6 - 7	вид.	ПнСх:8°	0	52	52
7	7 - 8	вид.	ПдСх:76°	0	100	100
8	8 - 4	вид.	ПдСх:79°	0	100	100