


# ПЛАН-СХЕМА

ДП "Холминський лісгосп", Гутянське л-во, Оболонська дача

кв. 72, вид. 24.1, пл. 3 га, , дата зйомки: 16.8.2021р.

Вид користування: **В.С.Р.** рік заходу 2021р.

Масштаб: 1:10000

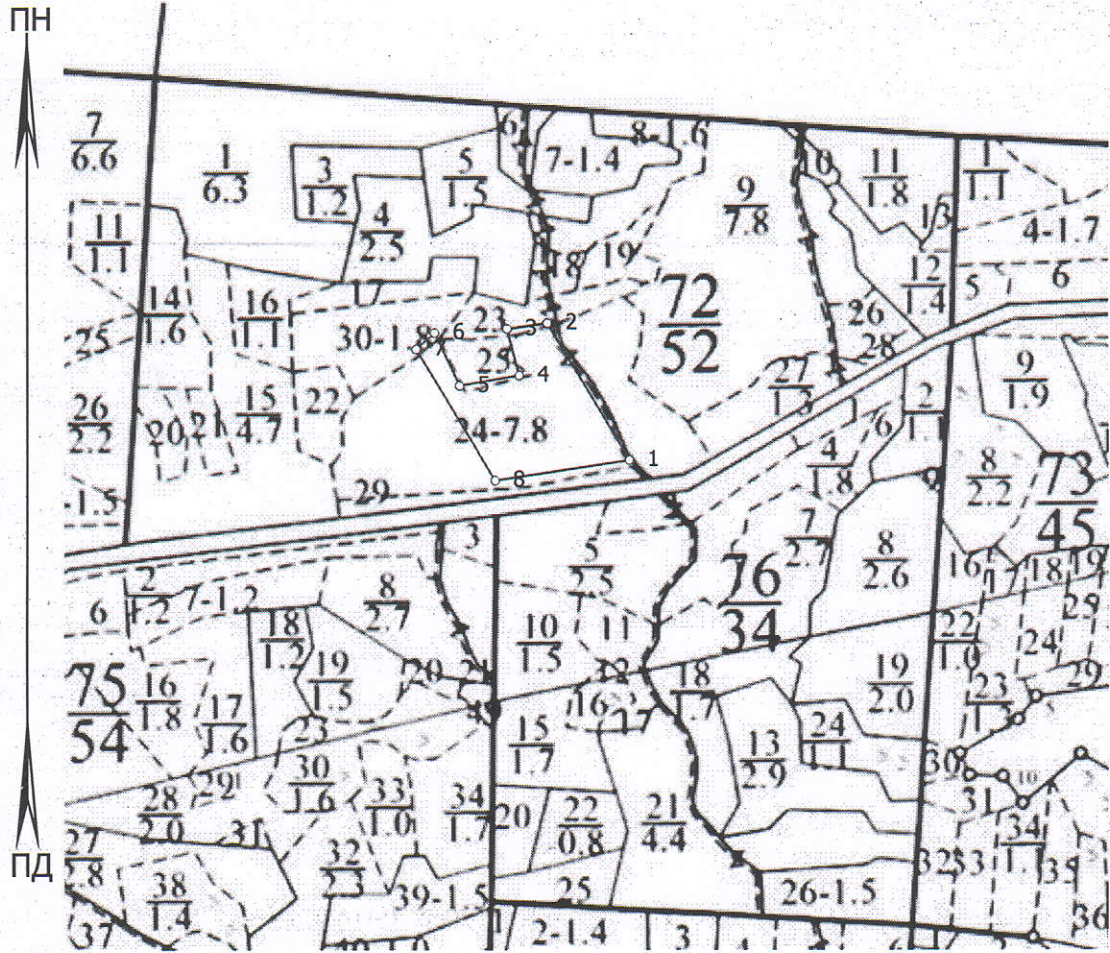

№	Лінія	Тип	Румб	Нахил	Промір,м	П-ція,м
1	1 - 2	вид.	ПнЗх:31°	0	210	210
2	2 - 3	вид.	ПдЗх:80°	0	53	53
3	3 - 4	вид.	ПдСх:15°	0	66	66
4	4 - 5	вид.	ПдЗх:79°	0	80	80
5	5 - 6	вид.	ПнЗх:25°	0	76	76
6	6 - 7	вид.	ПдЗх:45°	0	33	33
7	7 - 8	вид.	ПдСх:31°	0	205	205
8	8 - 1	вид.	ПнСх:82°	0	181	181